PLANIMETRIA DI PROGETTO

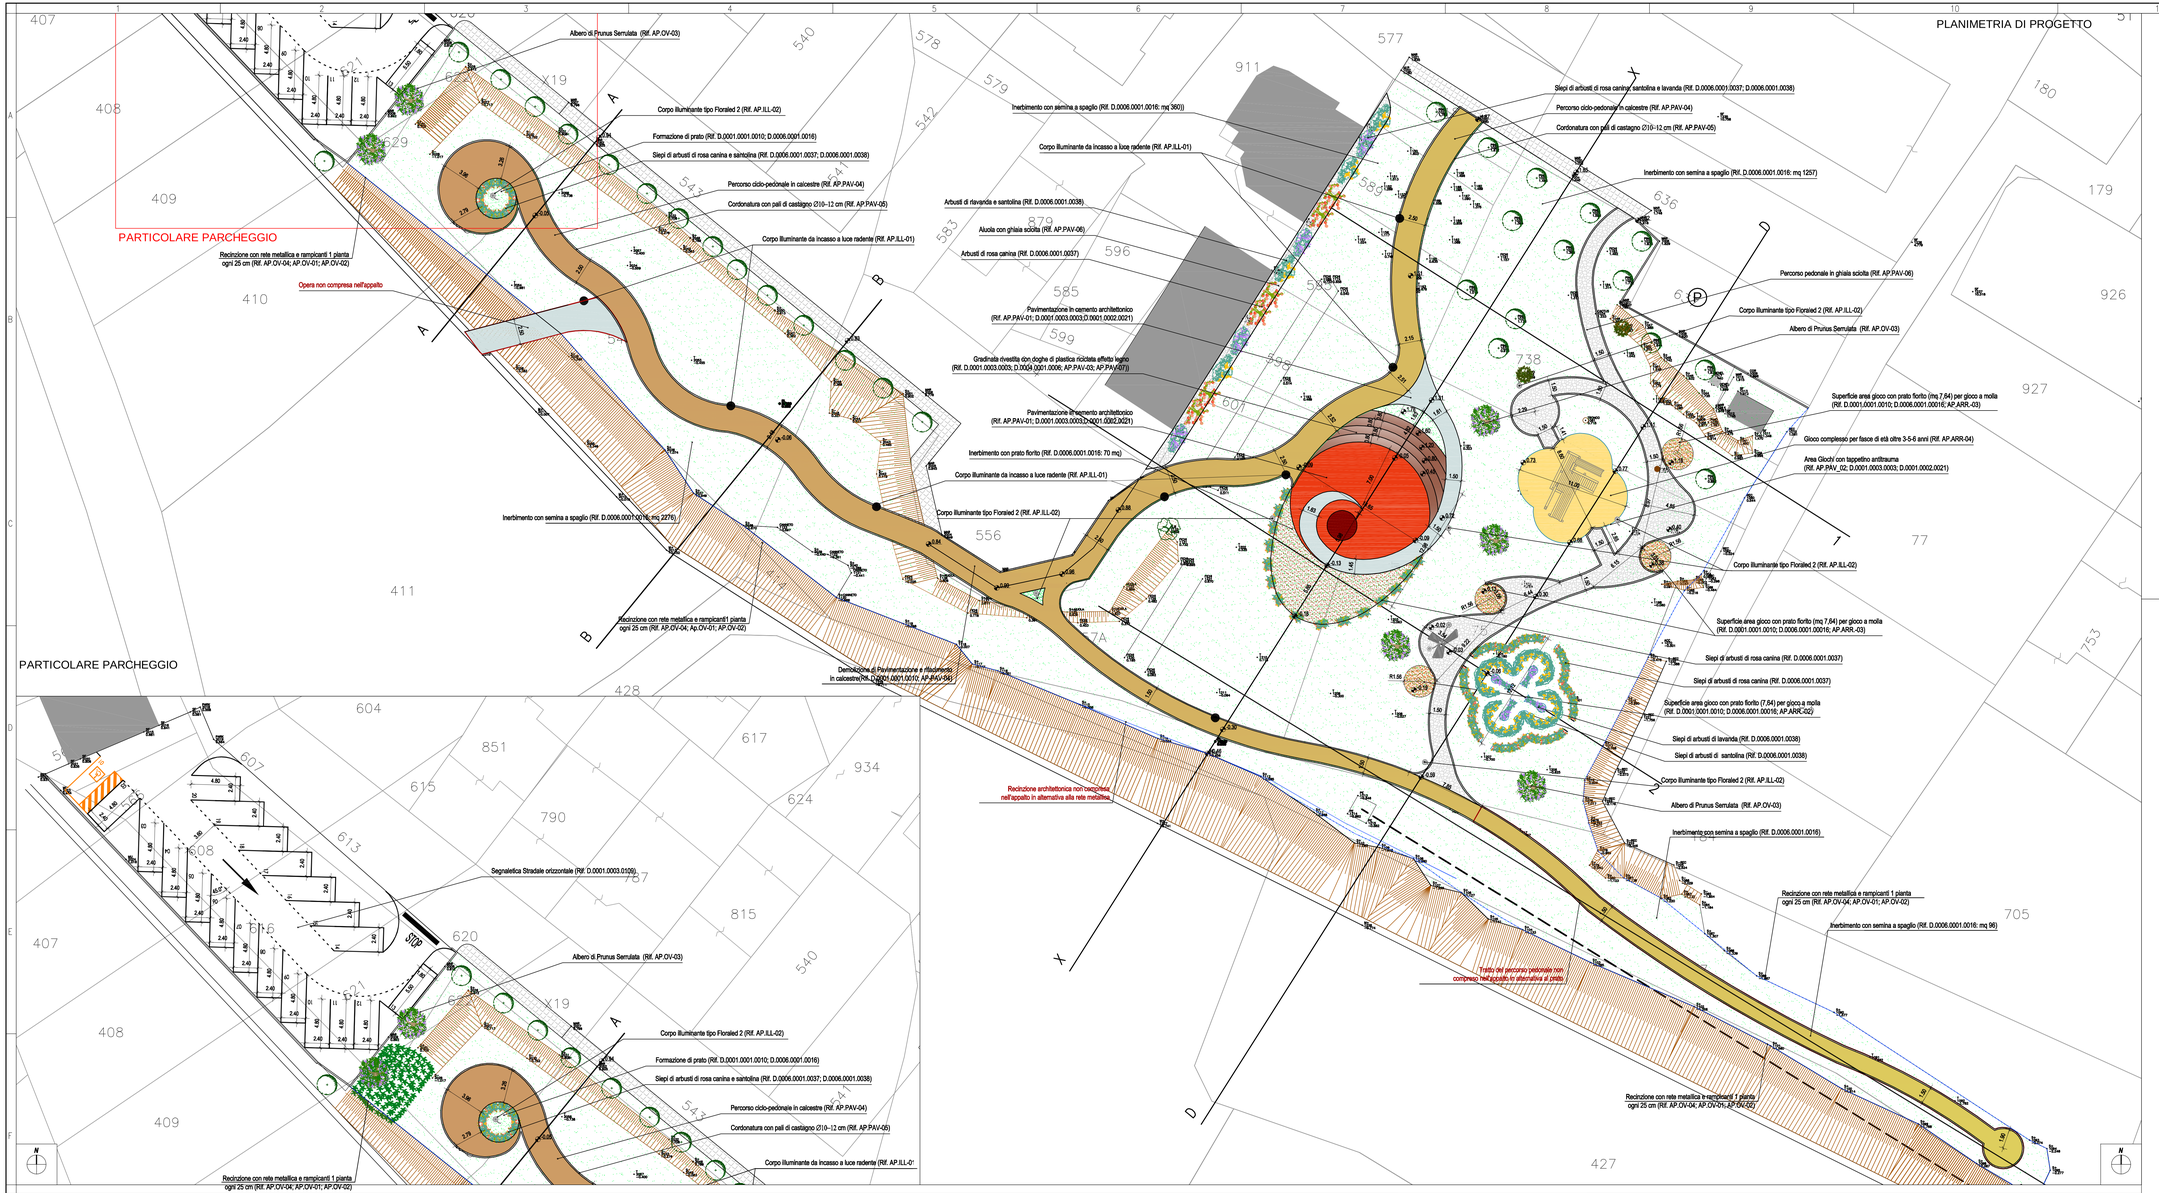

	Codice E.P.	U.M.	QUANTITA'
	Pavimentazioni		
Pav. in cem.architettonico	AP.PAV-01	mq	174,00
Pav. antitrauma	AP.PAV-02	mq	59,00
Pav. in doghe di plastica	AP.PAV-03	mq	26,00
Pav. in calcestre	AP.PAV-04	mq	501,00
Cordonature in legno	AP.PAV-05	ml	597,00
Pav. in ghiaia	AP.PAV-06	mq	253,00
Realizzazione di gradino	AP.PAV-06	ml	64,35
Calcestruzzo per gradoni	D.0004.0001.0006	mc	5,20
Scavo a sezione ristretta	D.0001.0002.0021	mc	61,04
Strato di fondazione	D.0001.0003.0003	mc	64,40
Demolizione pavimentazione esistente	D.0001.0001.0010	mq	35,00
	Sist. a verde		
Recinzione in rete metallica	AP.OV-04	ml	301,00
Inerbimento con semina	D.0006.0001.0016	mq	4028,44
Rampicanti	AP.OV-01	cad	602,00
Rampicanti	AP.OV-02	cad	602,00
Prunus Serrulata	AP.OV-03	cad	6,00
Arbusti di Rosal	D.0006.0001.0037	cad	45,00
Arbusti	D.0006.0001.0038	cad	40,00
	Arredo urbano		
Seduta con illuminazione	AP.ARR-01	cad	1,00
Gioco a molla 4 pax	AP.ARR-02	cad	1,00
Gioco a molla 1 pax	AP.ARR-03	cad	3,00
Struttura gioco complessa	AP.ARR-04	cad	1,00
	Elementi illuminanti		
Corpo illuminante ad incasso	AP.ILL-01	cad	8,00
Palo di illumin. tipo Floraled	AP.ILL-02	cad	7,00
Tubo in PE corrugato	D.0009.0001.0055	m	355,53
	Segnaletica		
Segnaletica strad.orizzontale	D.0001.0003.0109	mq	38,45
Disco in lamiera di alluminio	AP.SEG-01	cad	2,00
Sostegni tubolari in ferro	AP.SEG-02	cad	2,00
Gruppo di aggancio	AP.SEG-03	cad	3,00
Ottagono in lamiera	AP.SEG-04	cad	1,00

DECIMOMANNU (CA)

Realizzazione dell'area di scambio intermodale - Sistemazione area verde

PROGETTO ESECUTIVO

RESPONSABILE DEL PROCEDIMENTO: Giovanni Tocco , ingegnere

PROGETTISTI:

DIRETTORE TECNICO: Maurizio Serafini, ingegnere
PROGETTISTA RESPONSABILE: Maurizio Serafini, ingegnere

PROGETTAZIONE ARCHITETTONICA E URBANISTICA: Maria Cristina Curti, architetto
PROGETTAZIONE ILLUMINOTECNICA: Emanuela Bottone , ingegnere
PROGETTAZIONE IDRAULICA: Stefania Piffer, geometra
RESPONSABILE SICUREZZA: Stefano Magnoni, geometra
COMPUTAZIONI: Simone Paglacci, geometra

ABACUS
Società di Ingegneria
Via dei Fabbri, n. 1 - 06060 - Paciano (PG)
tel/fax 075 / 830563 - 8309014
info@abacusprogetti.it - www.abacusprogetti.it

COMUNE DI DECIMOMANNU

CARTELLA E0
OPERE EDILI O ARCHITETTONICHE

Planimetria di Progetto Architettonico

E0_DPL01

COMMESSA			LIV.	CART.	TIPO	ELAB.	N.	SAVE	NOME FILE	SCALA
1	3	0	1	E	E0	D	PL	01	02	1301_E_E0_DPL01_02.dwg	1:200

REV.	DATA	REDAZIONE	VERIFICA	APPROVAZIONE	VISTO COMMITT.	DESCRIZIONE
0	Febbraio 2013	S.Piffer	M.Serafini	M.Serafini		Consegna progetto esecutivo
1	Febbraio 2013		M.Serafini	M.Serafini		Revisione progetto esecutivo
2						
3						

la riproduzione del presente disegno e' vietata a termini di legge senza la espressa preventiva autorizzazion e