



COMUNE DI DECIMOMANNU

Provincia di Cagliari

SETTORE TECNICO


Servizio di Igiene Urbana annualità 2012 / 2018

Tavola

3

PLANIMETRIA ISOLA ECOLOGICA

Luglio 2012

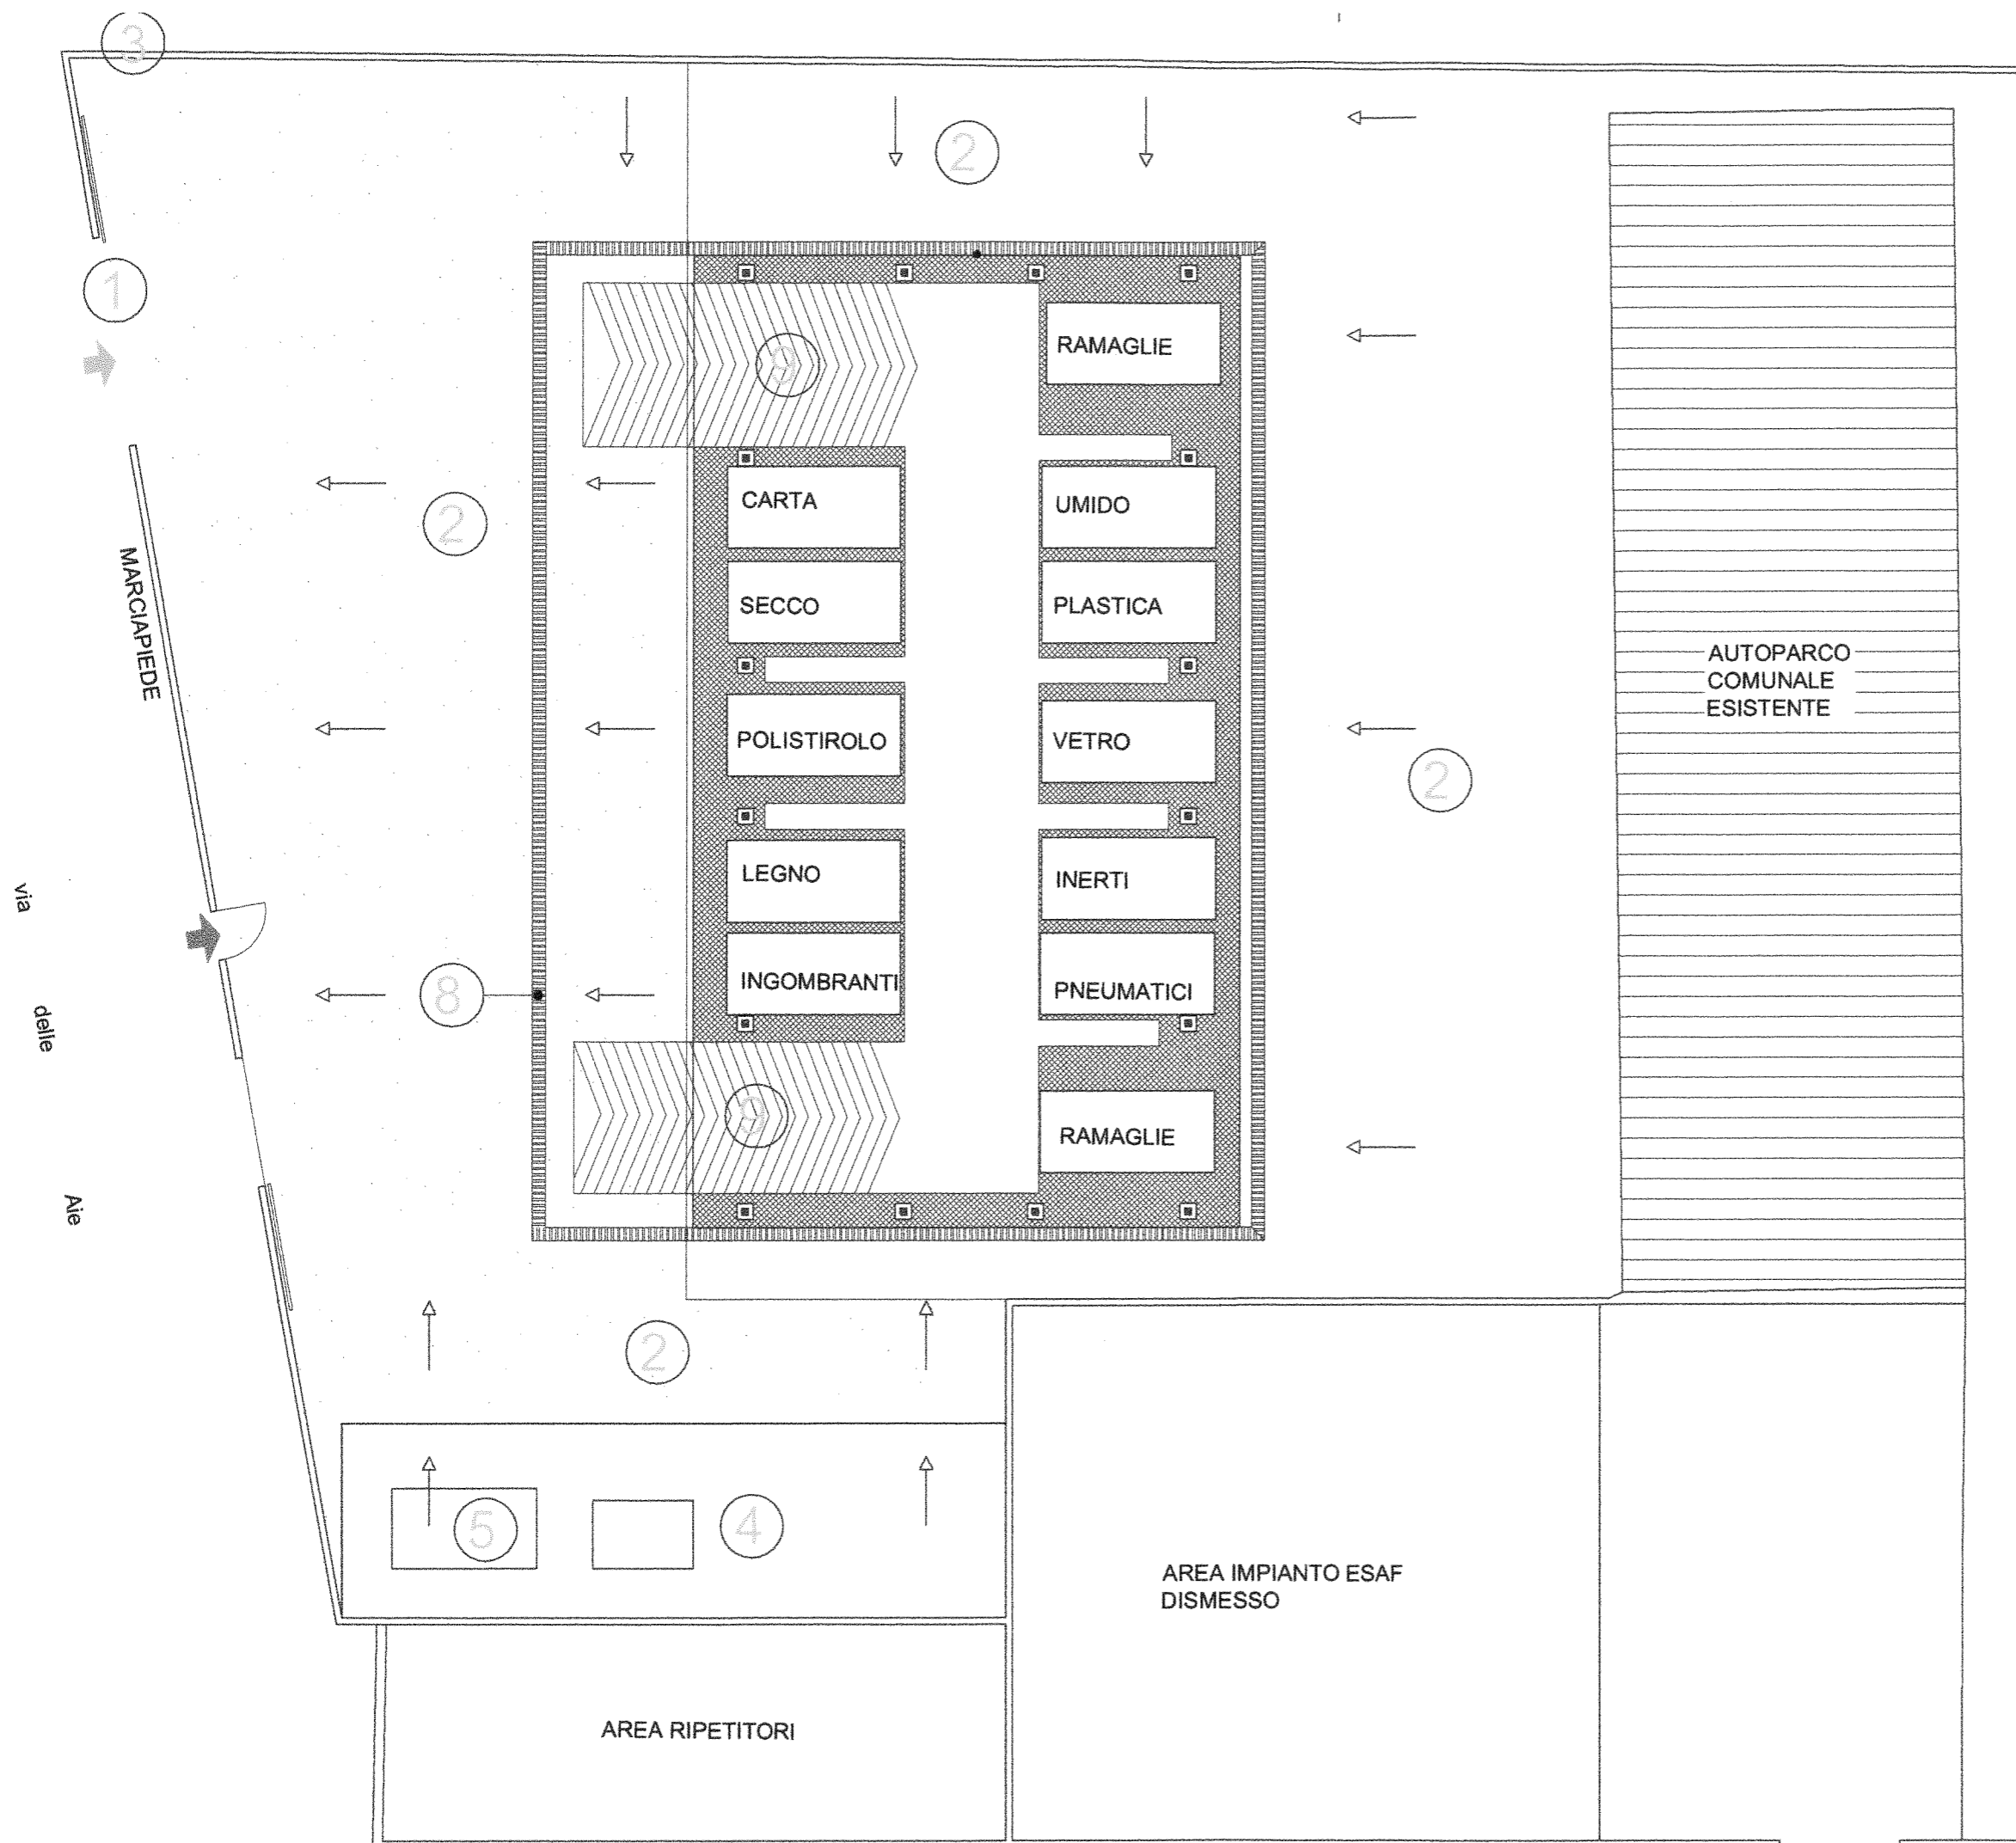

LEGENDA

- ① aumento luce cancello da 5 mt a 6,5 mt
- ② aumento sp. cls da 15 cm a 20 cm
modifica passo rete elettrosaldata da 15*15 a 20*20
- ③ spostamento dell'allaccio fognario
- ④ spostamento vasche di prima pioggia da lato destro a lato sinistro
- ⑤ trasformazione da impianto di trattamento reflui a vasca di prima pioggia
- ⑥ uffici non realizzati
- ⑦ pensilina coperta per ingombranti non realizzata
- ⑧ modifica canaletta
- ⑨ allargamento rampe di accesso
- ⑩ barriera verde non realizzata

PLANIMETRIA LAVORI REALIZZATI ALLA FINE DEL SECONDO STRALCIO FUNZIONALE