parte non interessata dalla mensa
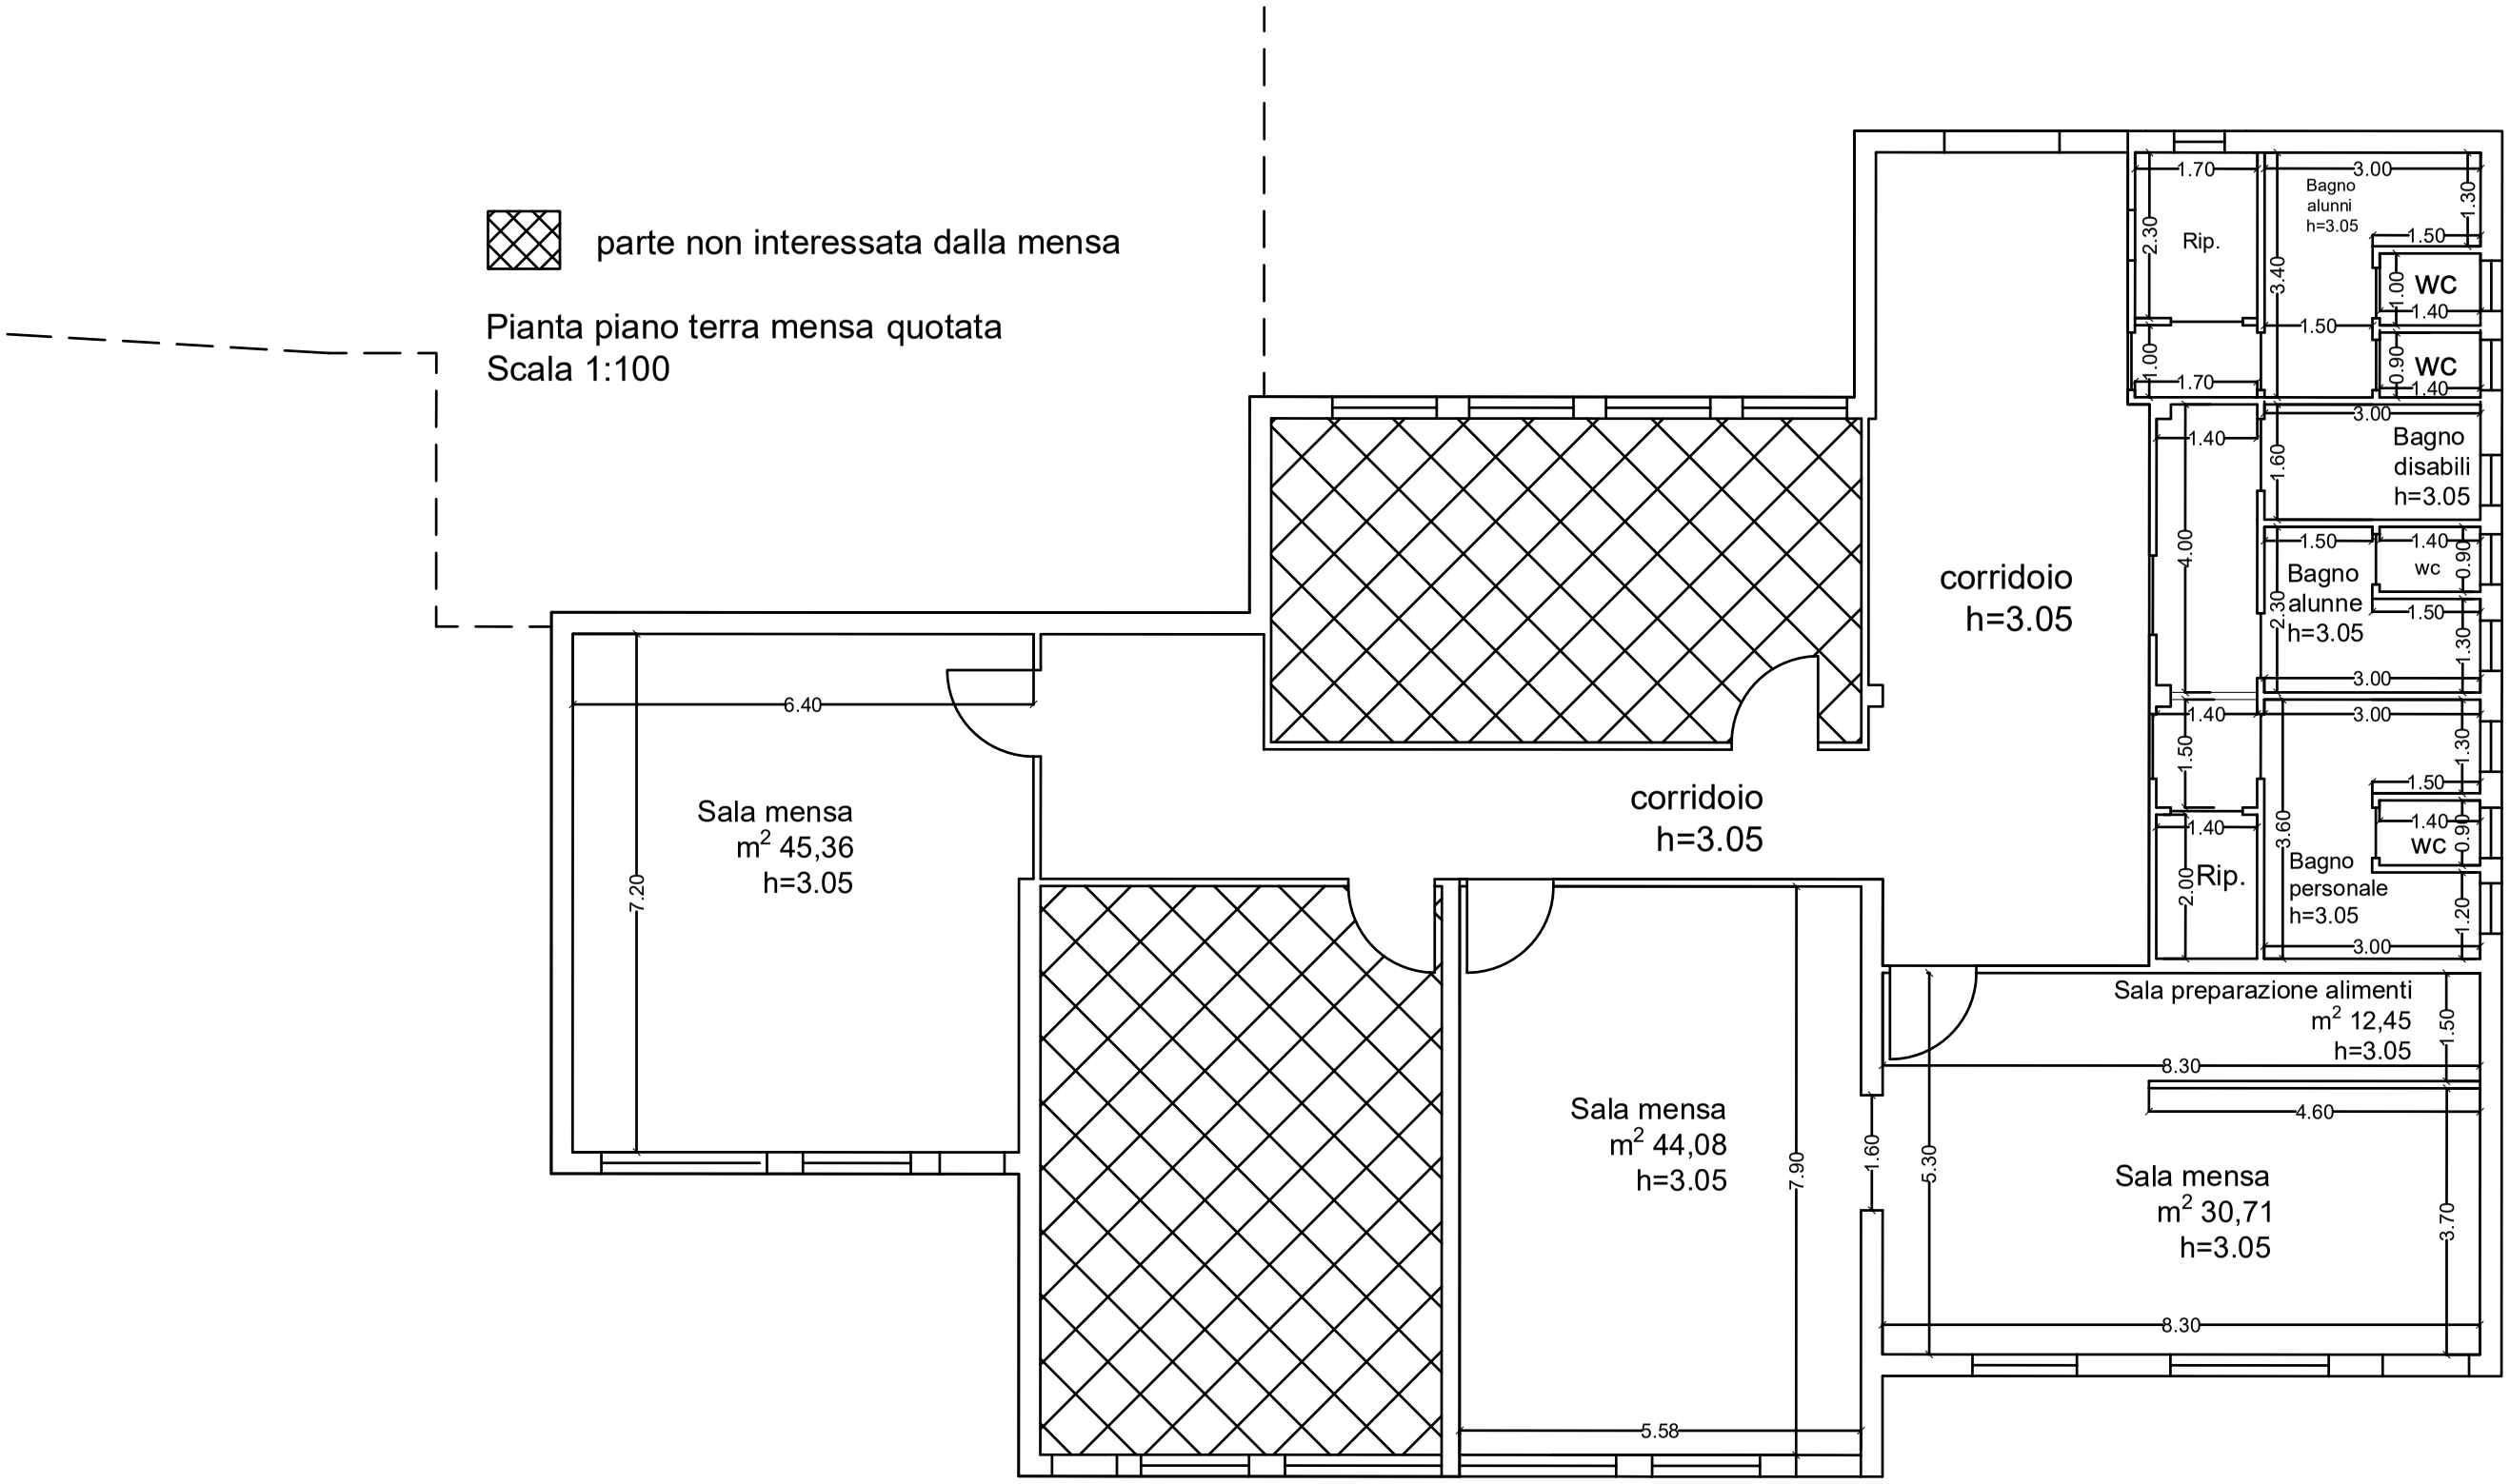
Pianta piano terra mensa quotata
Scala 1:100