



PROSPETTO A

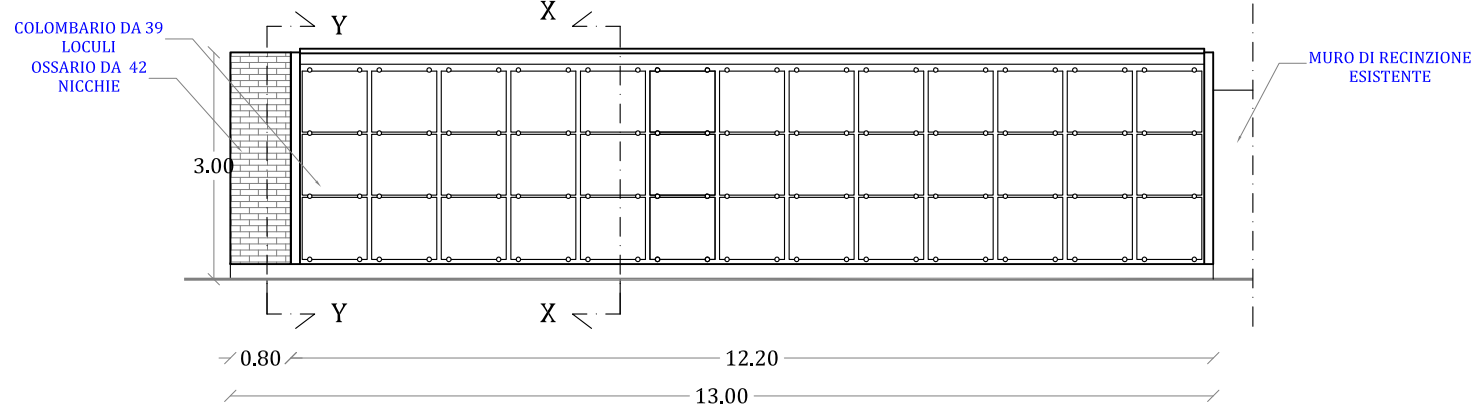

PROSPETTO B

PROSPETTO C

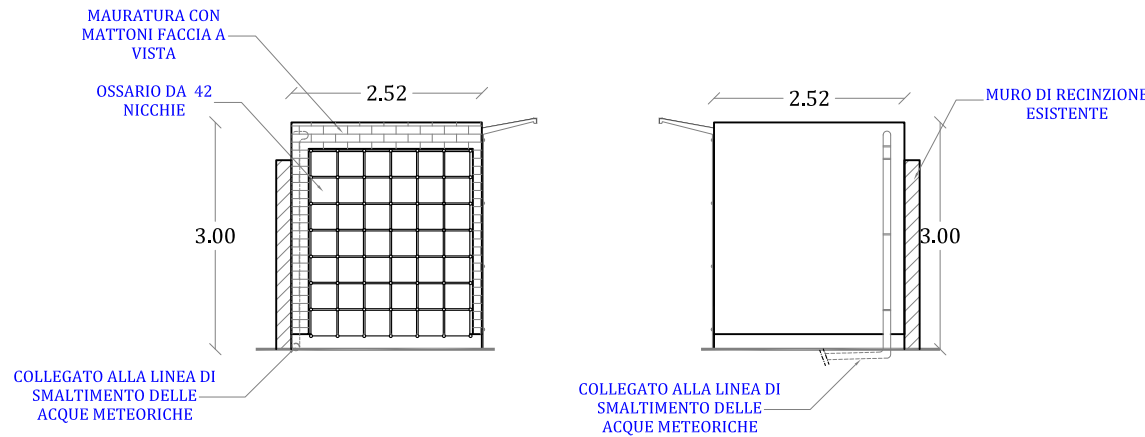

## COMUNE DI DECIMOMANNU

Città Metropolitana di Cagliari

## AMPLIAMENTO CIMITERO COMUNALE

### PROGETTO DEFINITIVO - ESECUTIVO

C.U.P.: J87H20002220005

STAZIONE APPALTANTE  
Amministrazione Comunale di Decimomannu

IL RESPONSABILE DEL PROCEDIMENTO  
Ing. Alessandro L. Fontana

TECNICO INCARICATO  
Ing. Fiorenzo Fiori  
Direttore Tecnico della **StArc.Ing s.r.l.**

Via Vittorio Veneto n°92, Sestu (CA) c.a.p. 09028  
tel. 070 6494059 fax 070 6494059 e.mail: starc.ingsrl@gmail.com

Via Francesco Salaris n°17F, Cagliari (CA) c.a.p. 09128  
tel. 070 2054349 fax 070 2054349 e.mail: fiorenzo.fiori@gmail.com

Piante prospetti e sezioni del colombario e dell'ossario.

data: 13.04.2023

T.07