




STRALCIO PLANIMETRIA CATASTALE

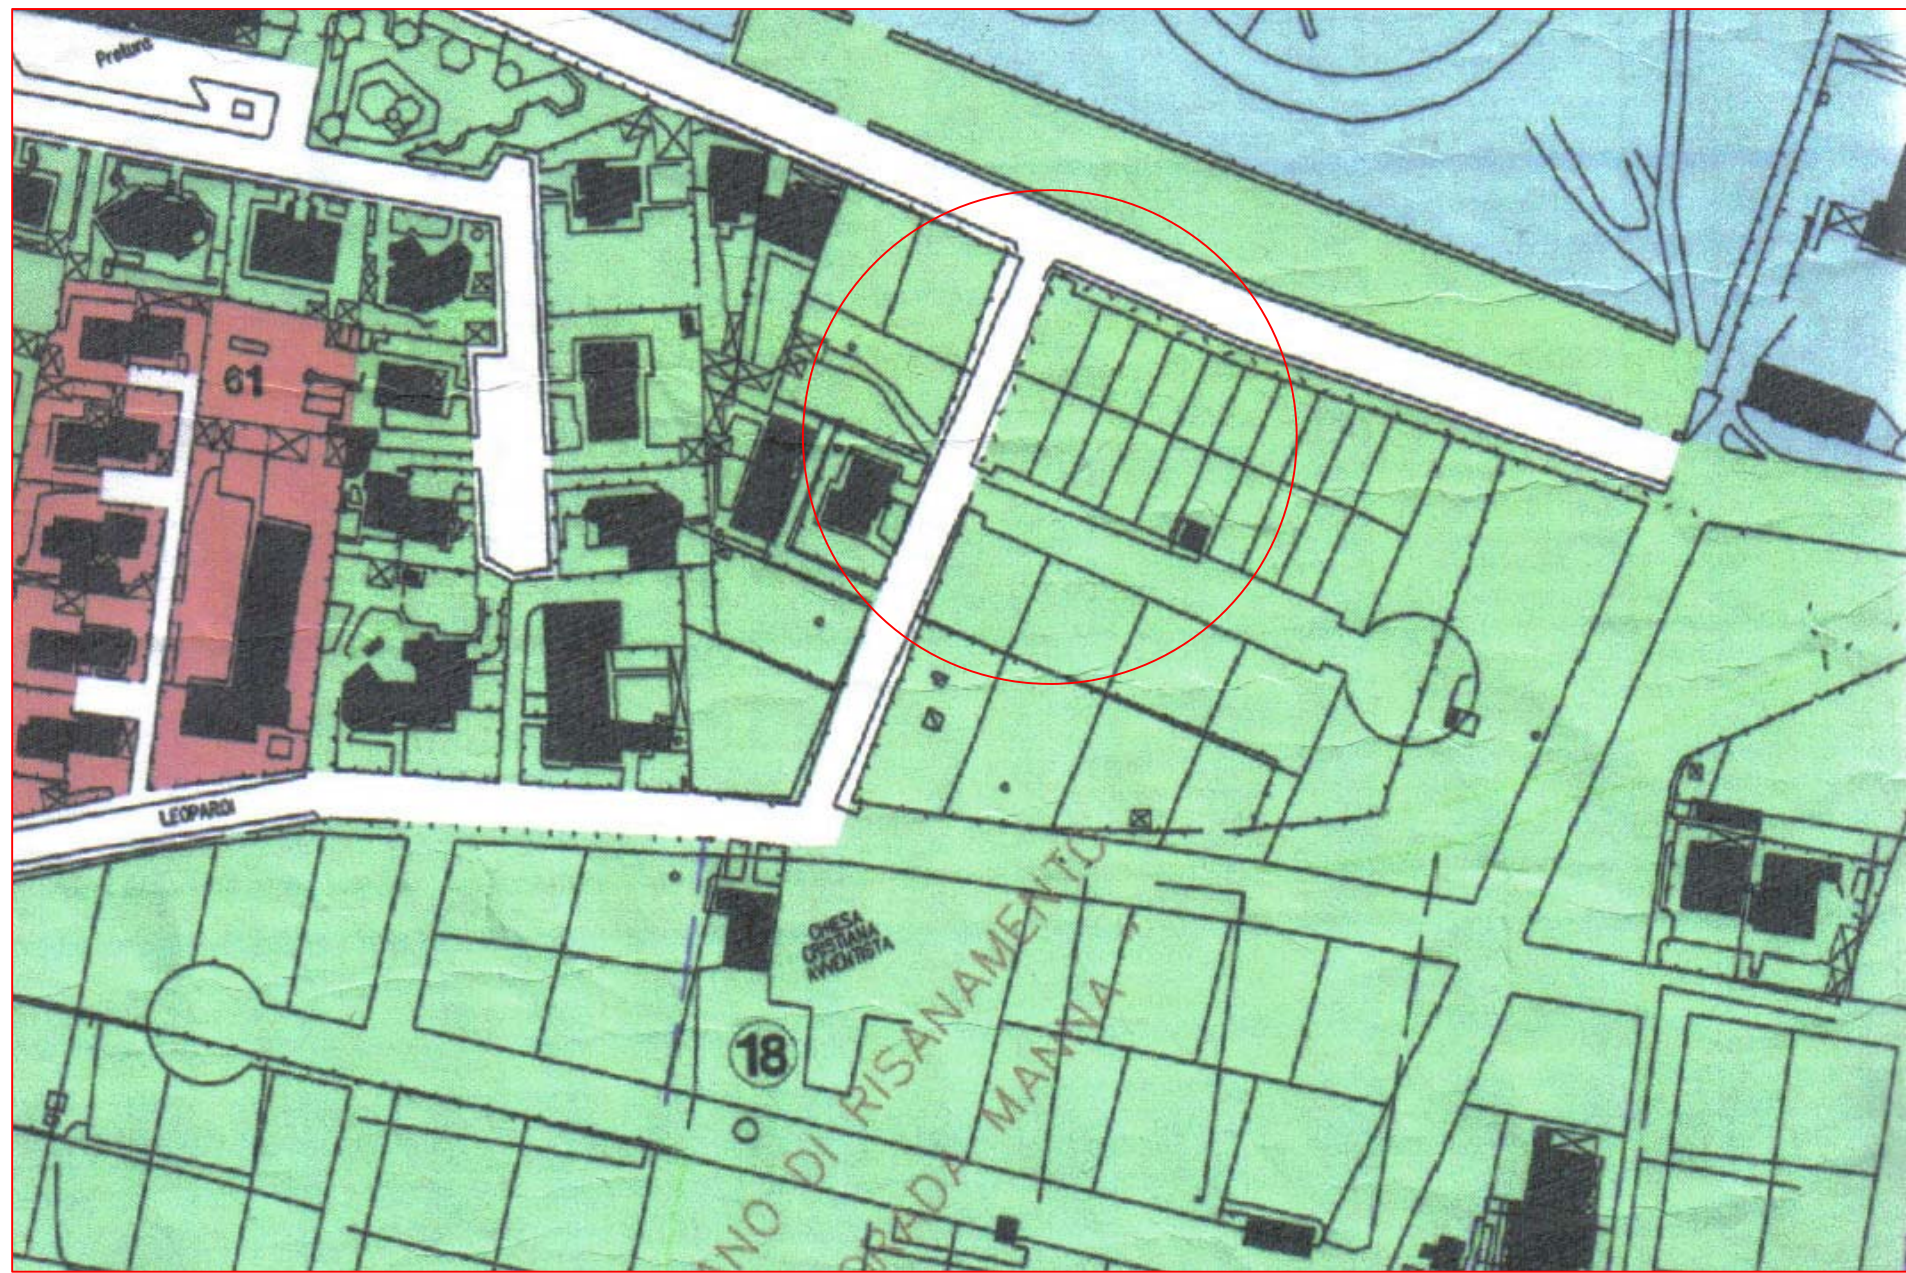

STRALCIO P.U.C.

TABELLE LOTTI "PROGETTO APPROVATO"

ELENCO LOTTI

N.	Sup.	Indice	Vol. Res.	Vol. Ser.	Vol. Tot.	H. Fabbr.
1	214	2.59	431	123	554	7.00
2	147	2.67	305	87	392	7.00
3	147	2.67	367	25	392	7.00
4	147	2.67	367	25	392	7.00
5	147	2.67	305	87	392	7.00
6	147	2.67	305	87	392	7.00
7	147	2.67	305	87	392	7.00
8	147	2.67	305	87	392	7.00
9	147	2.67	305	87	392	7.00
10	156	2.56	311	89	400	7.00
11	166	2.50	323	92	415	7.00
12	309	2.66	638	183	821	7.00
13	307	2.54	607	173	780	7.00
14	224	2.58	450	128	578	7.00
15	228	2.53	450	128	578	7.00
16	153	2.61	311	89	400	7.00
17	430	2.58	864	248	1112	7.00
18	312	2.50	607	174	781	7.00
19	312	2.50	607	174	781	7.00
20	313	2.50	780	0	780	7.00
21	312	2.50	781	0	781	7.00
22	260	2.57	519	149	668	7.00
23	185	2.52	362	104	466	7.00
24	229	2.81	604	40	644	7.00
25	245	2.55	486	139	625	7.00
26	244	2.55	486	139	625	7.00
27	250	2.53	492	140	632	7.00
28	216	2.61	439	125	564	7.00
29	370	2.57	740	211	951	7.00
30	268	2.57	537	153	690	7.00
31	197	2.57	395	112	508	7.00
TOTALE	7073		14210	4060	18270	


TABELLE LOTTI "VARIANTE PROPOSTA"

ELENCO LOTTI

N.	Sup.	Indice	Vol. Res.	Vol. Ser.	Vol. Tot.	H. Fabbr.
1	214	2.59	431	123	554	7.00
2	147	2.67	372	20	392	7.00
3	147	2.67	367	25	392	7.00
4	147	2.67	367	25	392	7.00
5	147	2.67	305	87	392	7.00
6	147	2.67	305	87	392	7.00
7	147	2.67	305	87	392	7.00
8	147	2.67	305	87	392	7.00
9	147	2.67	305	87	392	7.00
10	156	2.56	311	89	400	7.00
11	166	2.50	323	92	415	7.00
12	309	2.66	638	183	821	7.00
13	307	2.54	607	173	780	7.00
14	224	2.58	450	128	578	7.00
15	228	2.53	450	128	578	7.00
16	153	2.61	311	89	400	7.00
17	430	2.58	1056	56	1112	7.00
18	312	2.50	607	174	781	7.00
19	312	2.50	607	174	781	7.00
20	313	2.50	780	0	780	7.00
21	312	2.50	781	0	781	7.00
22	260	2.57	519	149	668	7.00
23	185	2.52	362	104	466	7.00
24	229	2.81	604	40	644	7.00
25	245	2.55	486	139	625	7.00
26	244	2.55	486	139	625	7.00
27	250	2.53	492	140	632	7.00
28	216	2.61	439	125	564	7.00
29	370	2.57	740	211	951	7.00
30	268	2.57	537	153	690	7.00
31	197	2.57	395	112	508	7.00
TOTALE	7073		15043	3227	18270	

(sono rappresentati i dati tecnici che subiscono variazioni con la presente variante)


STRALCIO LOTTI

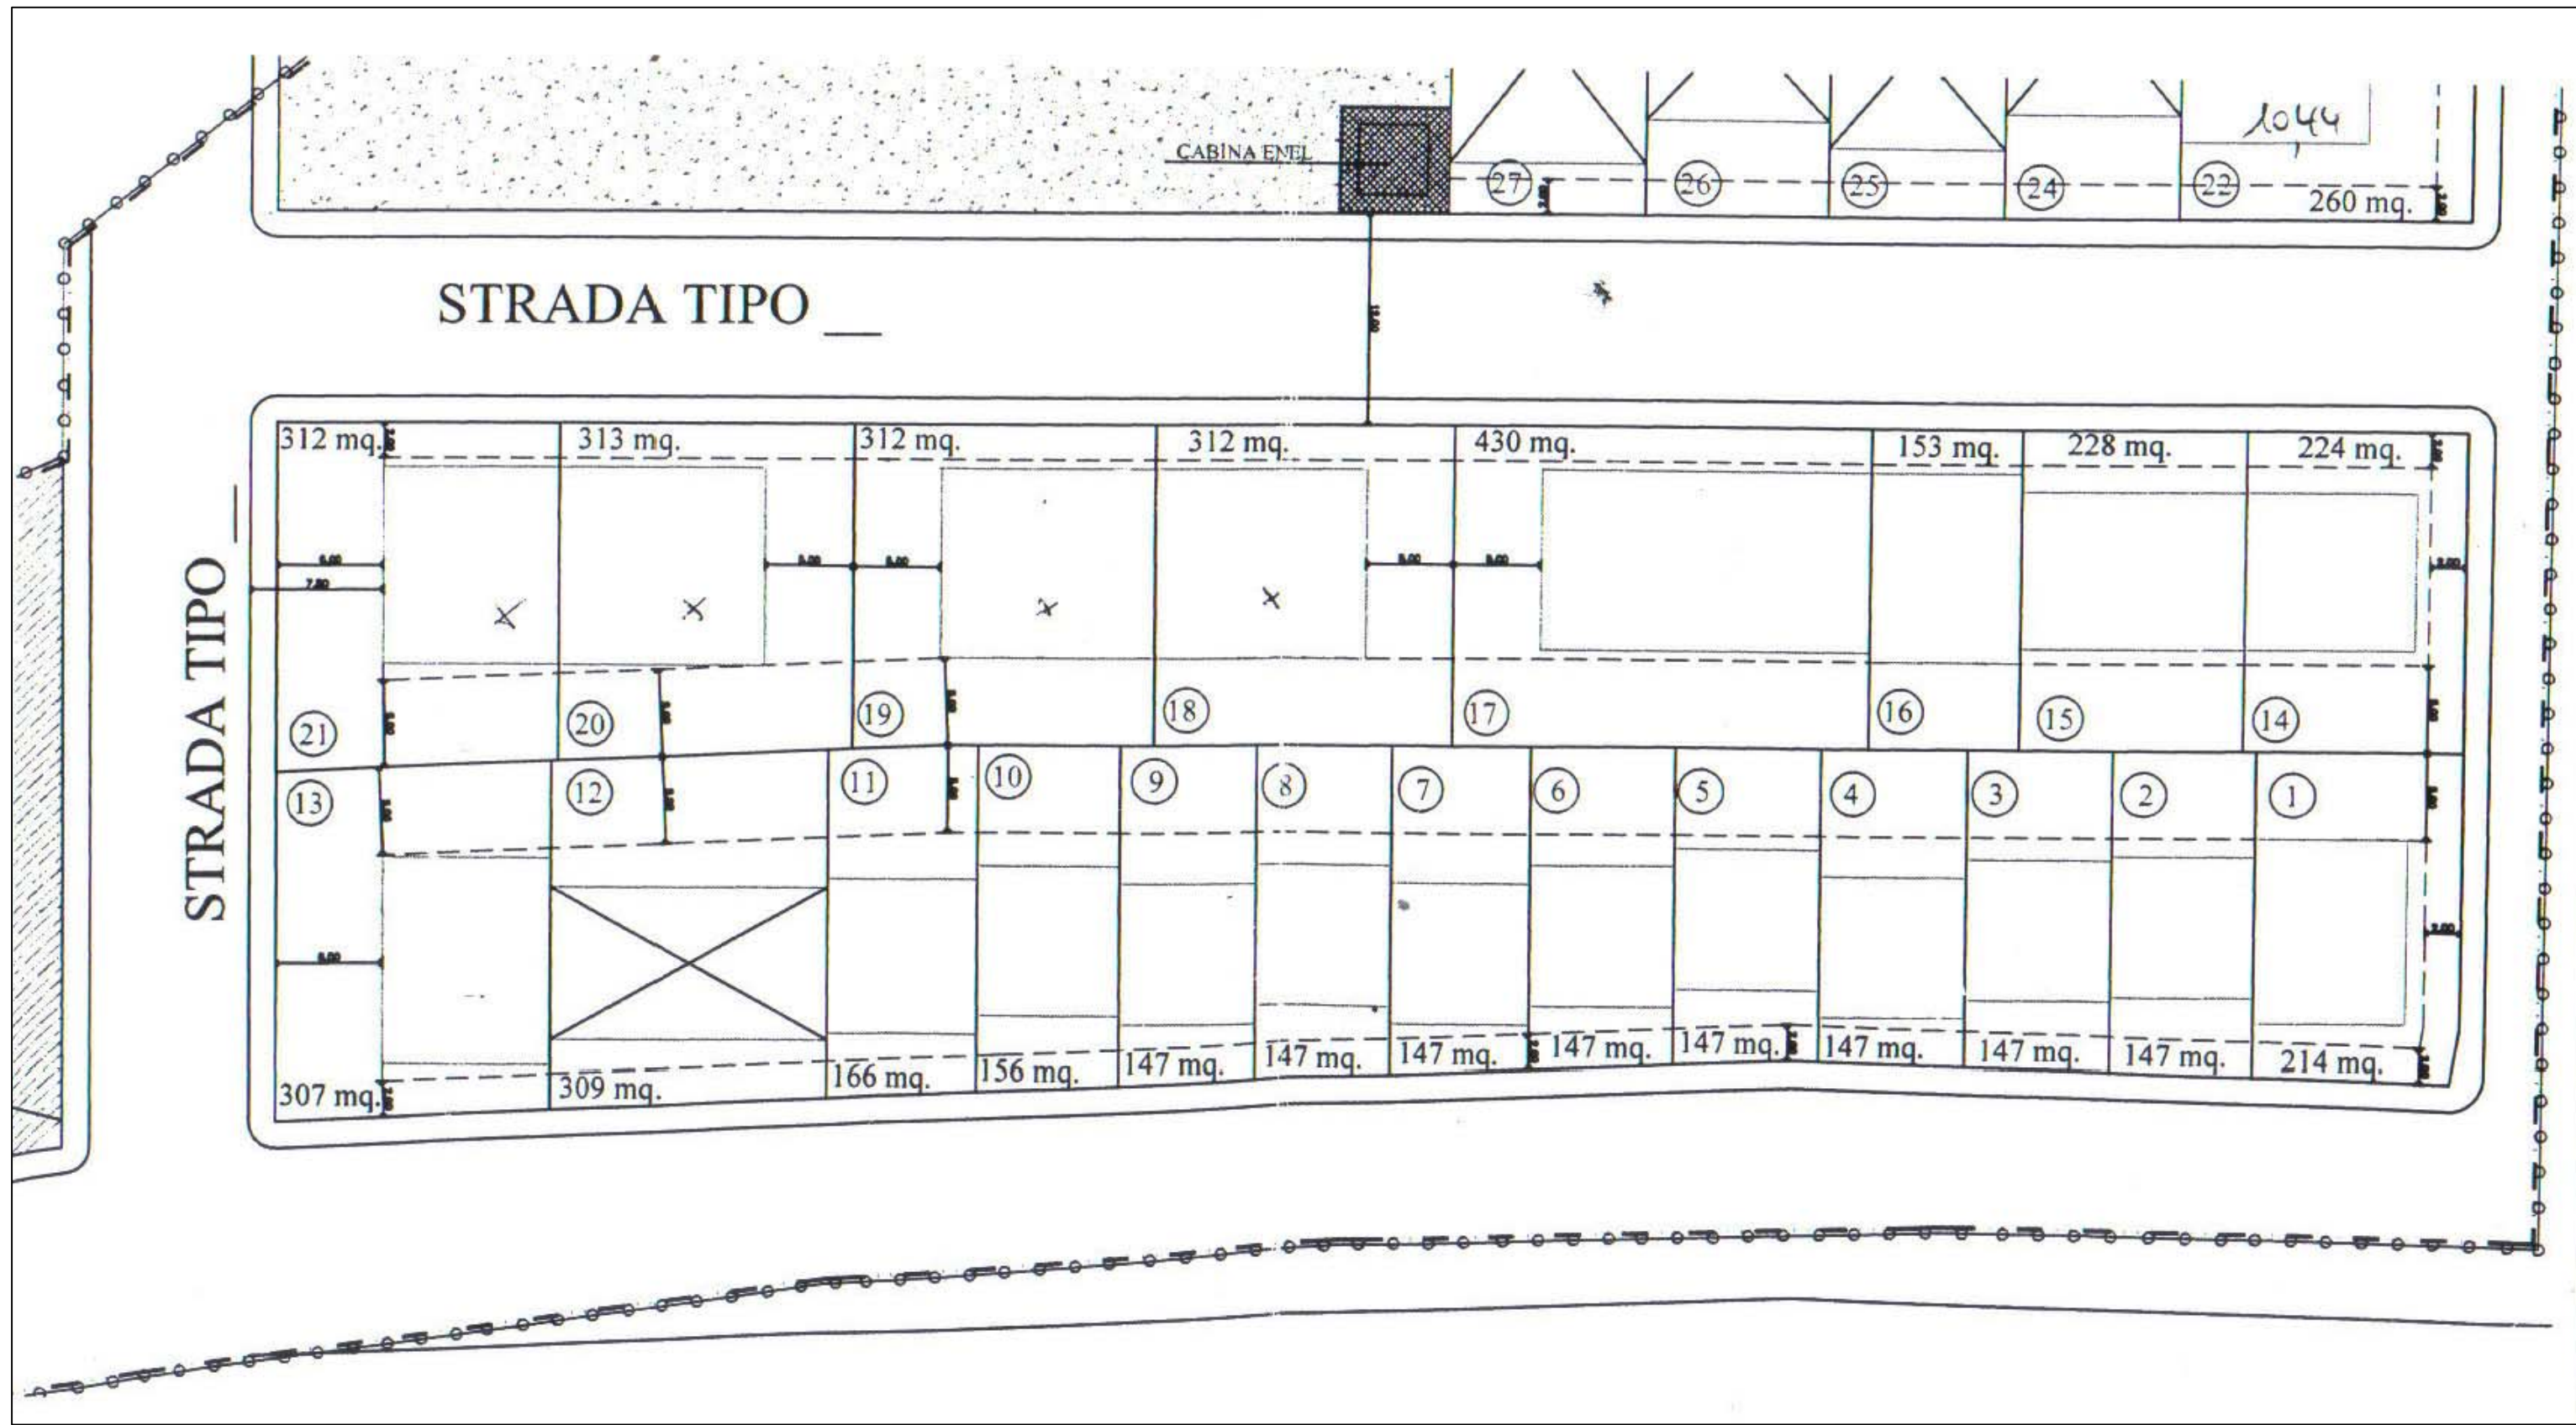

Con la presente variante, il totale della volumetria delle attività connesse convertita in volumetria residenziale, è di 574 m3 (Incluso quanto convertito nei lotti 20 e 21)

LEGENDA

- LOTTE NON INTERESSATI DALL'INTERVENTO
- LOTTE INTERESSATI DALL'INTERVENTO
- VERDE
- SERVIZI
- LIMITE COMPARTO

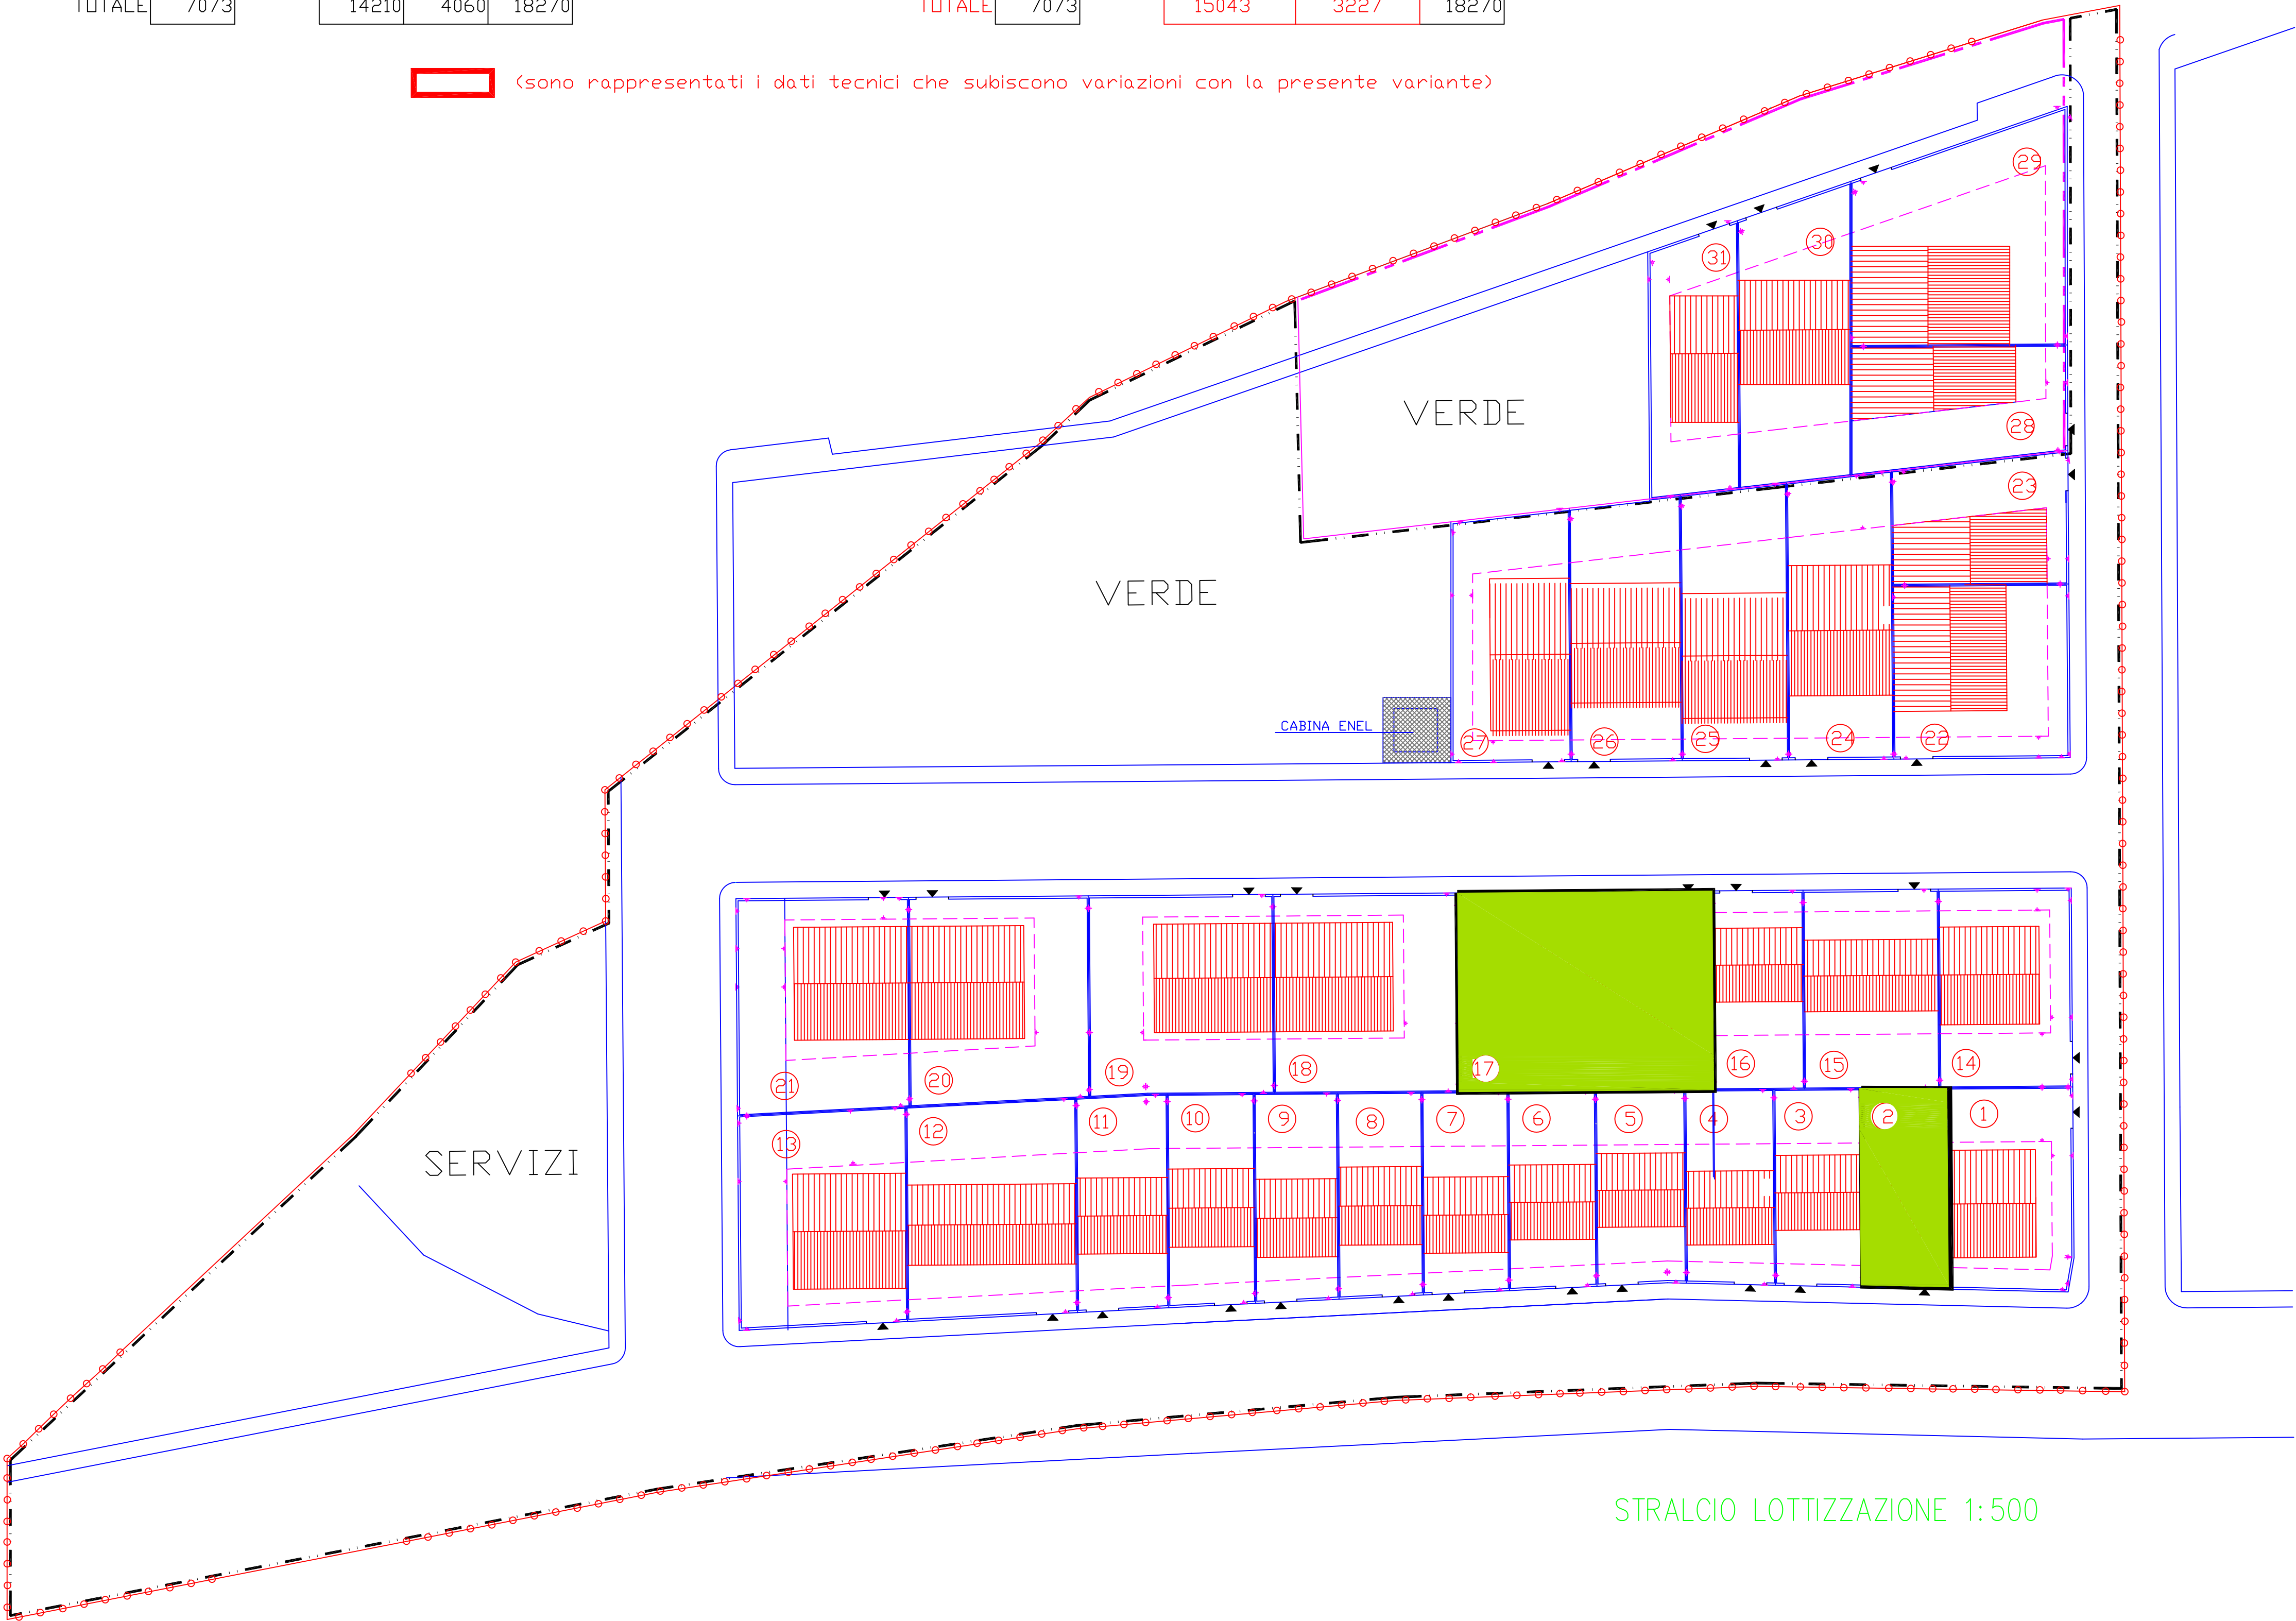

STRALCIO LOTTIZZAZIONE 1:500

Studio Tecnico Dott.Ing. Gianni CANU
Corso Umberto I n.64 (09033) Decimomannu (ca) Tel. 070/962610

Comune di
DECIMOMANNU
Provincia di Cagliari

IL PROGETTISTA: Ing. Gianni CANU

Oggetto: Variante al piano di lottizzazione
"Forada Manna" Lotti 2-17
ai sensi dell'art.11, comma 2 e
2 bis della L.R. 23/1985.

Elaborato: TAVOLA SINOTTICA DELLA VARIANTE AI LOTTI 2-17

Scale: VARIE

Data: ottobre 2024

Tavola:

01

IL TECNICO

Ing. Gianni CANU

I COMMITTENTI

Urru Sergio

Canu Lucia

Canu Gianni